



ก่อสร้างถนนลาดยางสายข้าง
หมู่บ้านอมานดา

หมู่ที่ 8
ตำบลเกาะแก้ว อำเภอเมืองสงขลา
จังหวัดสงขลา

รายการงานก่อสร้าง
ตามคำสั่งเทศบาลตำบลเกาะเต่า
ที่ 225/2567
ลงวันที่ 24 กันยายน 2567

(นายชินนทร์ หมอแก้ว)
ผู้ช่วยนายช่างเขียนแบบ

(นายสุริยา พูลแก้ว)
สถาปนิกปฏิบัติการ

(นายกุลโรจน์ อุ่นนวน)
หัวหน้าฝ่ายแบบแผนและก่อสร้าง

(นายทรงพล ยันตรกิจ)
ผู้อำนวยการกองช่าง

(นายฤทธิ กุลอภีรักษ์)
ปลัดเทศบาลตำบลเกาะแก้ว

(นายรณทั้ง ไหวเจริญ)
นายกเทศมนตรีตำบลเกาะแก้ว

แบบแสดง

แผนที่สิ่งเขปแสดงที่โครงการ


วันที่ 7 ตุลาคม 2567

จำนวนแผ่น

แผนที่

08

04

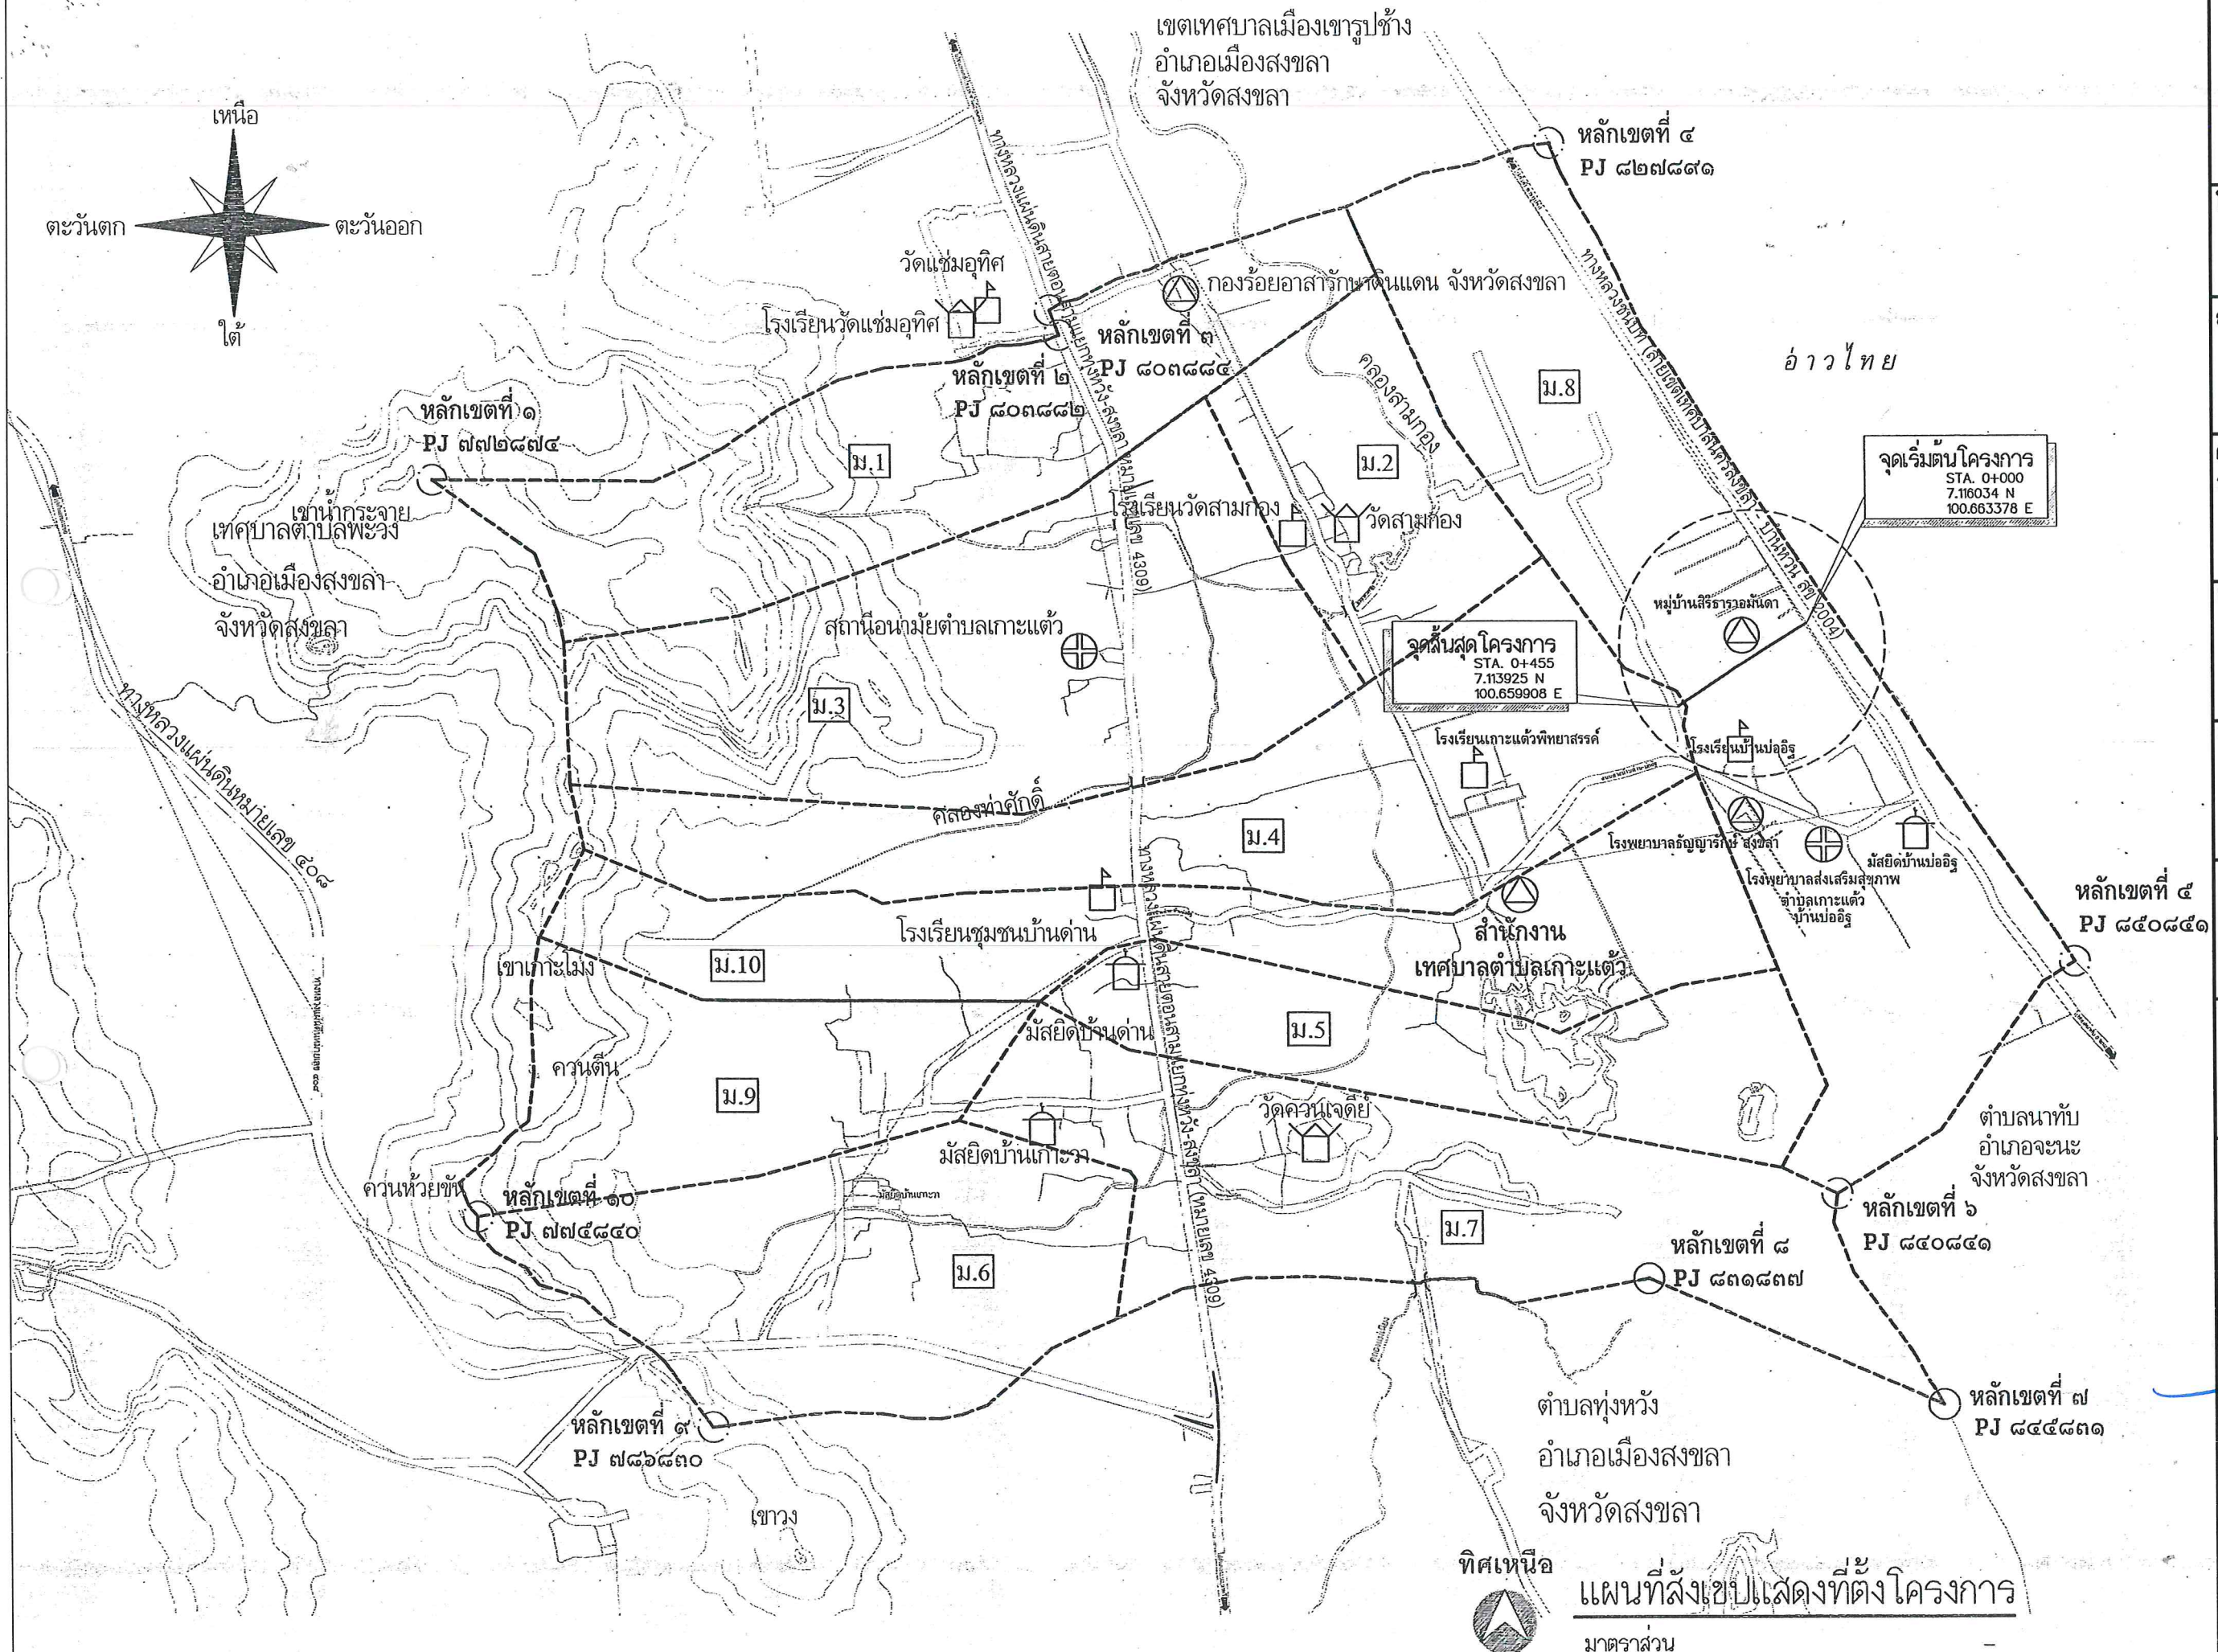



เทศบาลตำบลเกาะแก้ว
อ.เมืองสงขลา จ.สงขลา

โครงการ

ก่อสร้างถนนลาดยางสายข้าง
หมู่บ้านอามานดา

สถานที่ดำเนินการ

หมู่ที่ 8
ตำบลเกาะแก้ว อำเภอเมืองสงขลา
จังหวัดสงขลา

คณะกรรมการจัดทำแบบรูป

รายการงานก่อสร้าง

ตามคำสั่งเทศบาลตำบลเกาะแก้ว
ที่ 225/2567
ลงวันที่ 24 กันยายน 2567

กรรมการ

(นายชินนทร์ หมอแก้ว)
ผู้อำนวยการช่างเขียนแบบ

กรรมการ

(นายสุริยา พูลแก้ว)
สถาปนิกปฏิบัติการ

กรรมการ

(นายกุลโรจน์ อุ่นนวน)
หัวหน้าฝ่ายแบบแผนและก่อสร้าง

ประธานกรรมการ

(นายทองพล ยันตรกิจ)
ผู้อำนวยการกองช่าง

เห็นชอบ

(นายสุทธิ กุลอภิรักษ์)
ปลัดเทศบาลตำบลเกาะแก้ว

อนุมัติ

(นายระพีชัย ไชโรเจริญ)
นายกเทศมนตรีตำบลเกาะแก้ว

แบบแสดง

ผังบริเวณโครงการ

วันที่ 7 ตุลาคม 2567

จำนวนแผ่น

08

แผ่นที่

05

จุดเริ่มต้นโครงการ

STA. 0+000

7.116034 N

100.663378 E

วางท่อ ค.ส.ล. มอก.ชั้น 3 Ø 1.00x1.00 ม. จำนวน 8 ท่อน

ก่อสร้างถนนลาดยางแอสฟัลต์ติกคอนกรีต ผิวจราจรกว้าง 5.00 เมตร ยาว 455 เมตร หนา 0.05 เมตร
หรือมีพื้นที่ไม่น้อยกว่า 2,275 ตารางเมตร (รายละเอียดตามแบบแปลนและปริมาณงานกำหนด)

หมู่บ้านศิริธารา อมندا

STA. 0+170 - STA.0+300 ลงลูกรังรองพื้นทาง ปรับระดับพื้นทาง
ระยะทางยาว 130 เมตร (ดูรูปตัดโครงสร้างทาง)

วางท่อ ค.ส.ล. มอก.ชั้น 3 Ø 1.00x1.00 ม. จำนวน 8 ท่อน

ตีเส้นทึบสีเหลือง
ก่อนถึงทางแยกหลัก (ป้ายหยุด) ยาวไม่น้อยกว่า 25 เมตร

เส้นแบ่งทิศทางของการจราจรนอกเขตชุมชนตีเส้นจราจร 3 เมตร เว้นช่อง 9 เมตร

วางท่อ ค.ส.ล. มอก.ชั้น 3 Ø 0.60x1.00 ม. จำนวน 8 ท่อน

จุดสิ้นสุดโครงการ

STA. 0+455

7.113925 N

100.659908 E

หมายเหตุ


- งานตีเส้นจราจร อ้างอิงตามแบบมาตรฐานงานทางสำหรับองค์การปกครองส่วนท้องถิ่น
แบบเลขที่ ทล-3-110(1) แผ่นที่ 49
- งานป้ายจราจรป้ายบังคับและป้ายเตือน อ้างอิงตามแบบมาตรฐานงานทางสำหรับองค์การปกครองส่วนท้องถิ่น
ป้ายจราจรป้ายบังคับและป้ายเตือน แบบเลขที่ ทล-3-101 แผ่นที่ 40, ป้ายจราจรป้ายบังคับ แบบเลขที่ ทล-3-102
แผ่นที่ 41, ป้ายจราจรป้ายเตือน แบบเลขที่ ทล-3-106 แผ่นที่ 45

ผังบริเวณโครงการ


มาตราส่วน

ทิศเหนือ



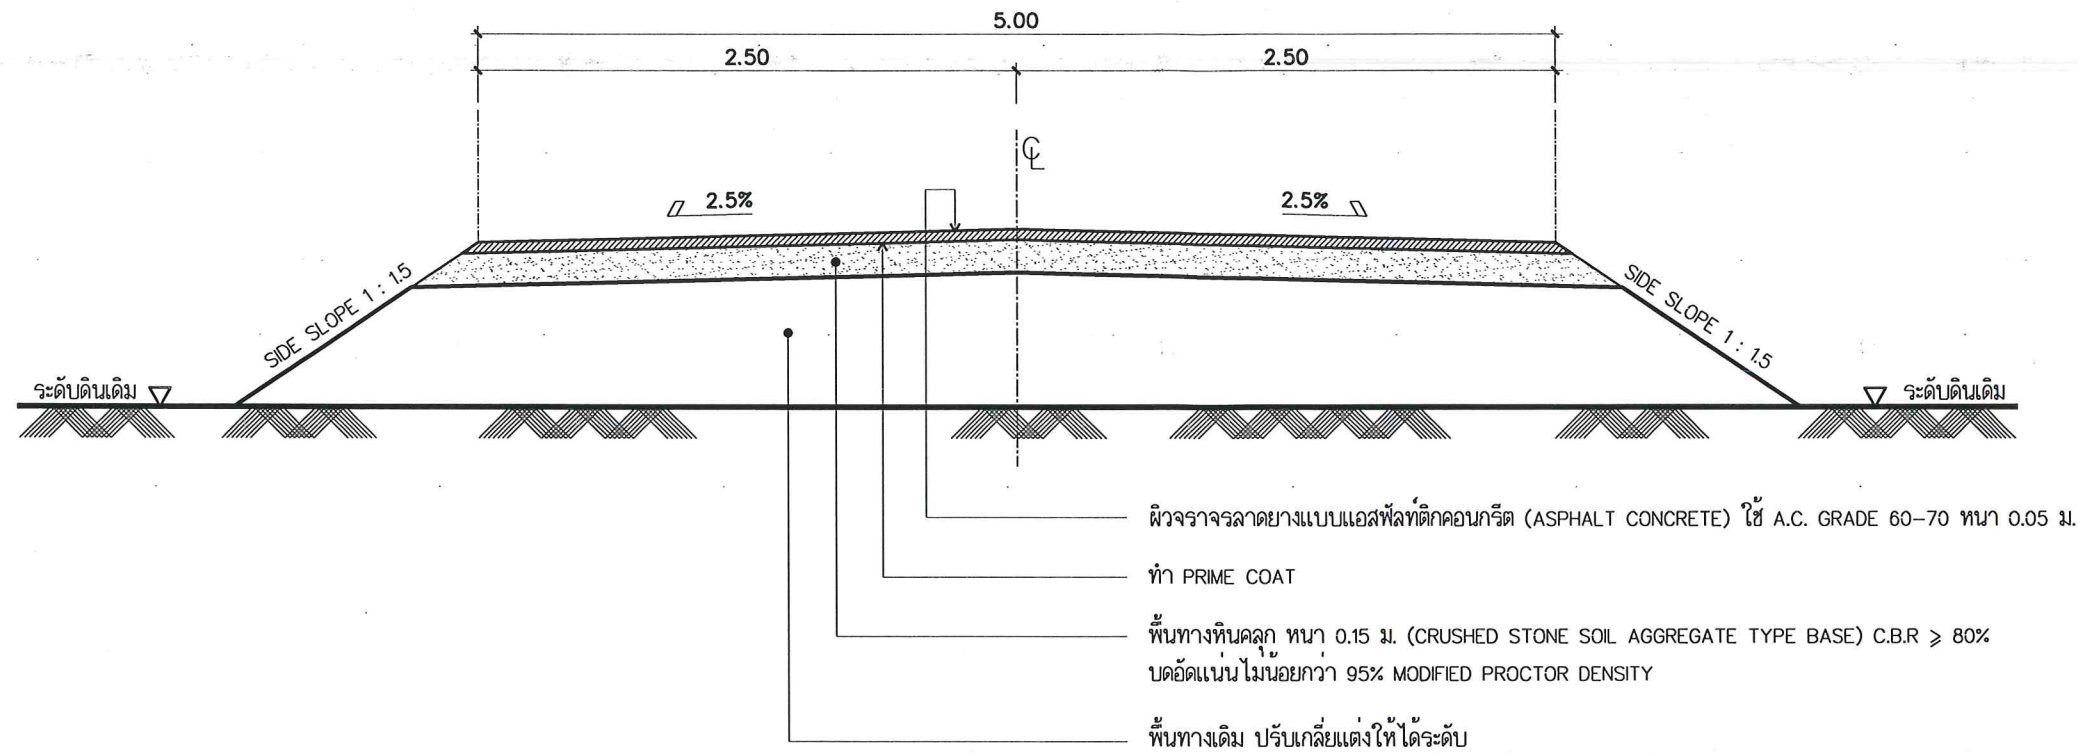

รูปตัดโครงสร้างทาง

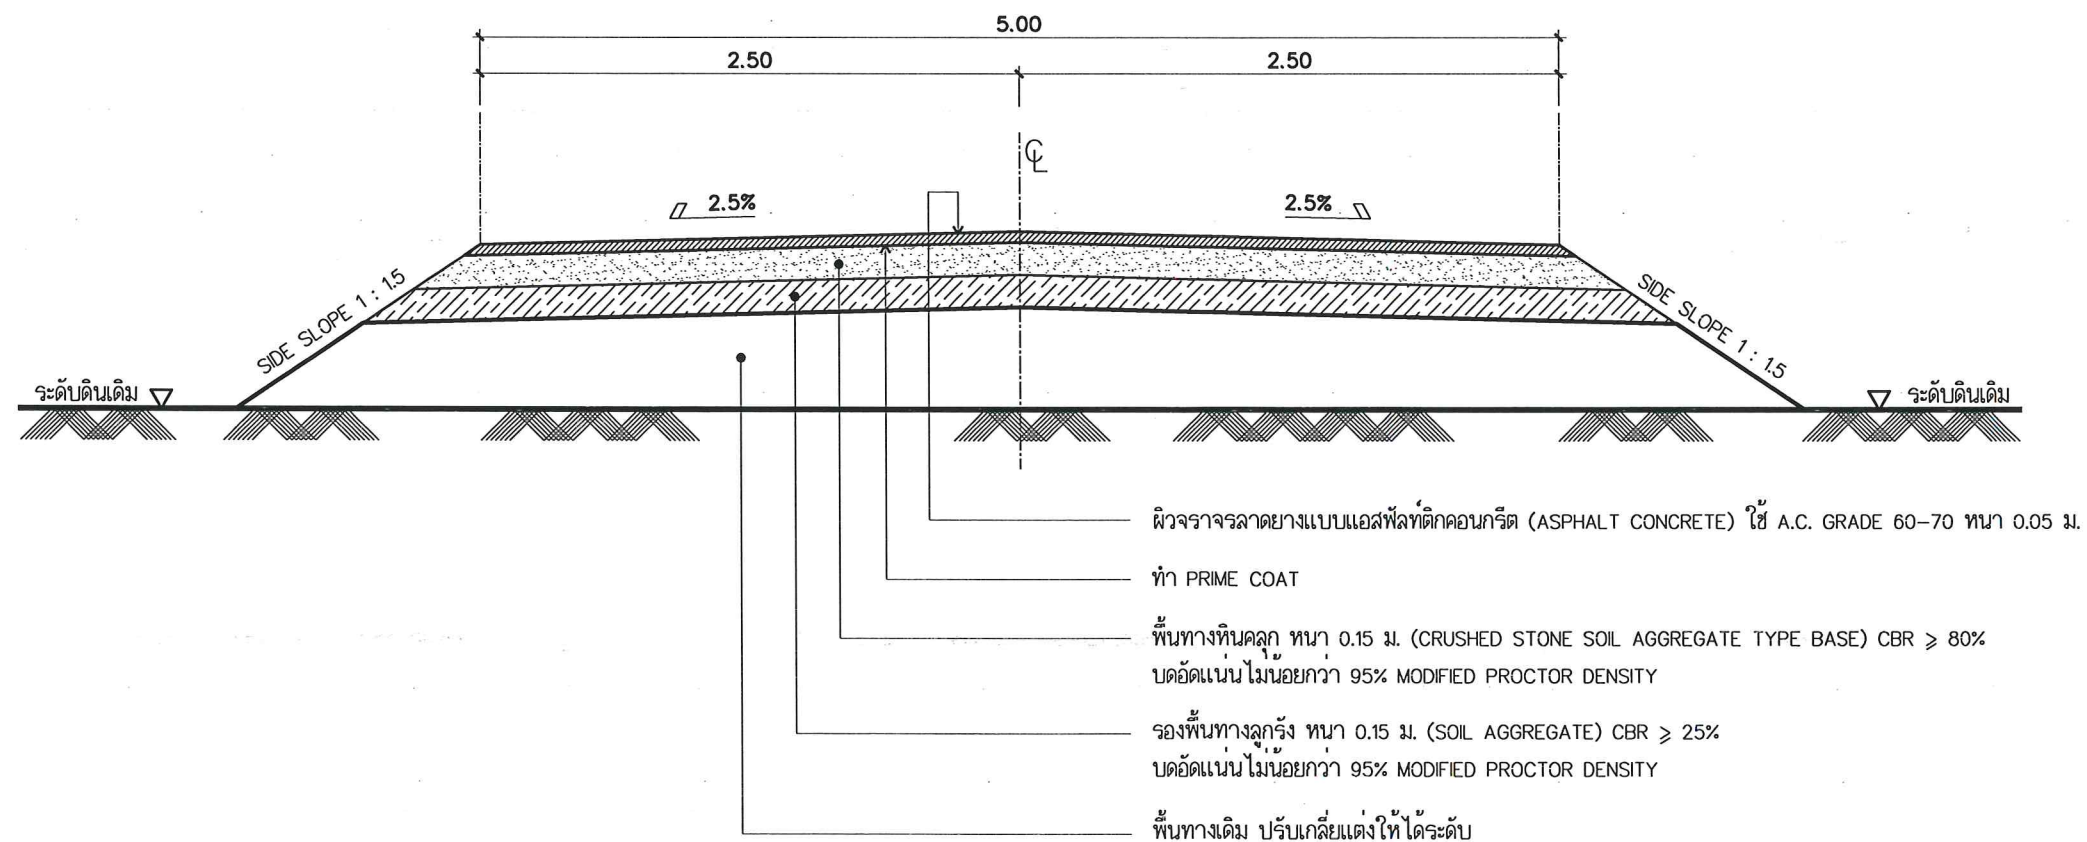

รูปตัดโครงสร้างทาง (STA.0+170 - STA.0+300)



เทศบาลตำบลเกาะแก้ว
อ.เมืองสงขลา จ.สงขลา

โครงการ

ก่อสร้างถนนลาดยางสายข้าง
หมู่บ้านอมานดา

สถานที่ดำเนินการ

หมู่ที่ 8
ตำบลเกาะแก้ว อำเภอเมืองสงขลา
จังหวัดสงขลา

คณะกรรมการจัดทำแบบรูป

รายการงานก่อสร้าง

ตามคำสั่งเทศบาลตำบลเกาะแก้ว
ที่ 225/2567
ลงวันที่ 24 กันยายน 2567

กรรมการ

(นายชินนทร์ หมอแก้ว)
ผู้ช่วยนายกฯเขียนแบบ

กรรมการ

(นายสุริยา พูลแก้ว)
สถาปนิกปฏิบัติการ

กรรมการ

(นายกุลโรจน์ อุ่นนวน)
หัวหน้าฝ่ายแบบแผนและก่อสร้าง

ประธานกรรมการ

(นายทรงพล ยันตรกิจ)
ผู้อำนวยการกองช่าง

เห็นชอบ

(นายฤทธิ กุลอภิรักษ์)
ปลัดเทศบาลตำบลเกาะแก้ว

อนุมัติ

(นายอชเชษฐ์ ไชยเจริญ)
นายกเทศมนตรีตำบลเกาะแก้ว

แบบแสดง

รูปตัดโครงสร้างทาง

วันที่ 7 ตุลาคม 2567

จำนวนแผ่น

08

แผ่นที่

06